


FÖRKLARINGAR

ALLA MÅTT I mm.

—	BEFINTLIG MARKNIVA
FG +0,00	LOKAL HÖJDSÄTTNING FÄRDIGT GOLV
+0,00	BEFINTLIGA HÖJDER
①	NY FRANSK BALKONG
②	NY BALKONG
③	NY BALKONG OCH DÖRR

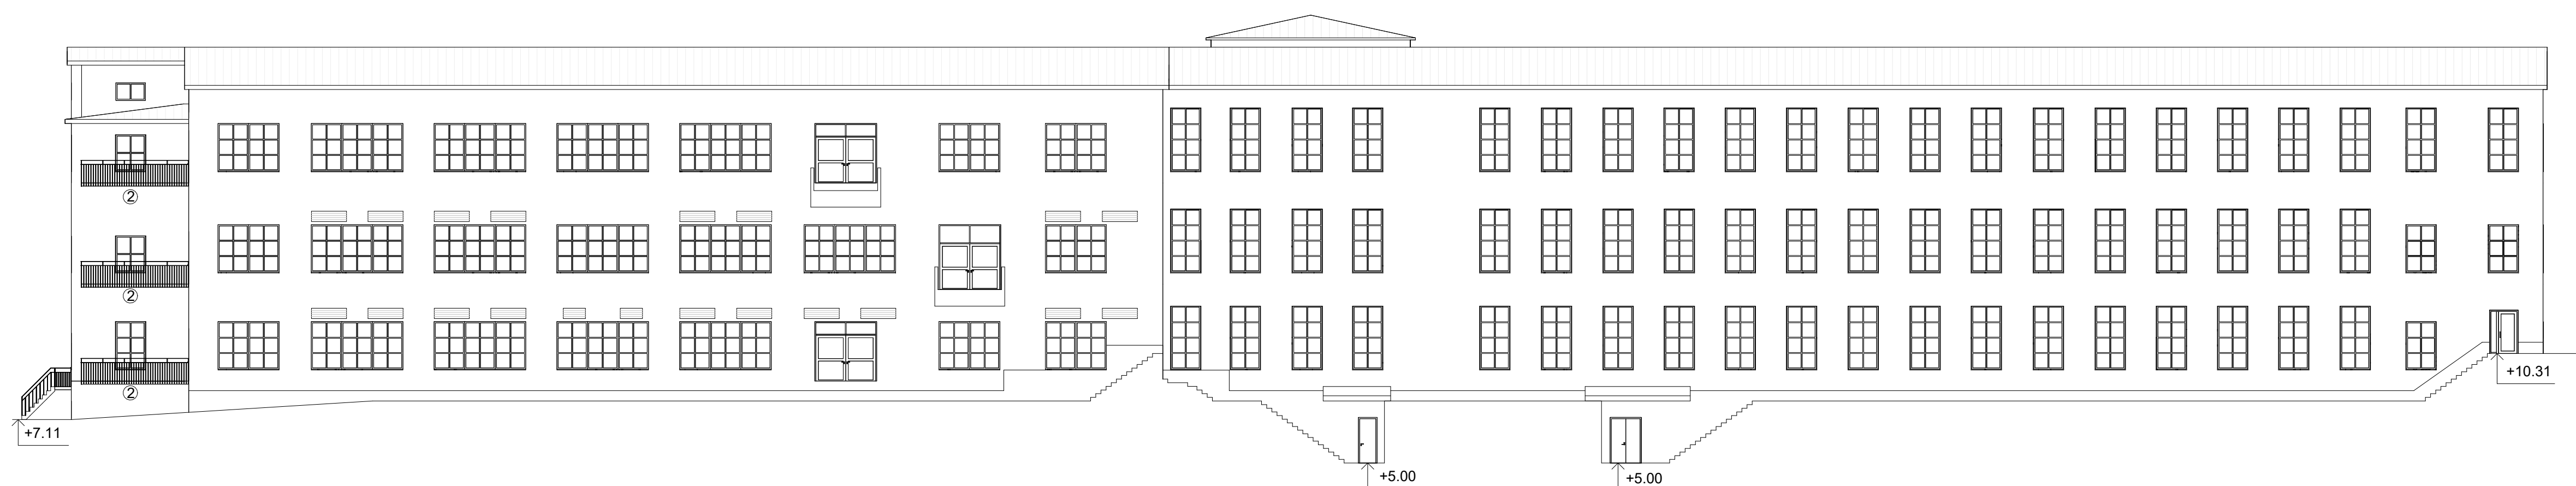

Fasad mot Norr

FÖRESKRIFTER

-KULÖRER LIKA BEFINTLIGT
SMIDESDETALJER SVART

HÄNVISNINGAR



Fasad mot Söder

BET	ANT	ÄNDRINGEN AVSER	DATUM	SIGN
BYGGLOVHANDLING				
TORSHAG 5:5				
Torshag 5:5, Norrköping Kommun				
PL	-	-	-	-
A	1	ARQLY SVERIGE AB	010-516 26 16	
K	-	-	-	-
V	-	-	-	-
E	-	-	-	-
M	-	-	-	-
LUPPDRAG NR	A230970	RITAD/KONSTR AV	PW	HANDLÄGGARE
DATUM	2023-12-05	ANSVARIG	MH	MH
OMBYGGNATION				
TORSHAG 5:5				
FASADER				
Norr, Söder				
SKALA	A1 1:200	NUMMER	A-03-A100	BET
	A3 1:400			

ARQLY

